




131 Corte vertical transversal – Pormenor ripado + contra-ripado

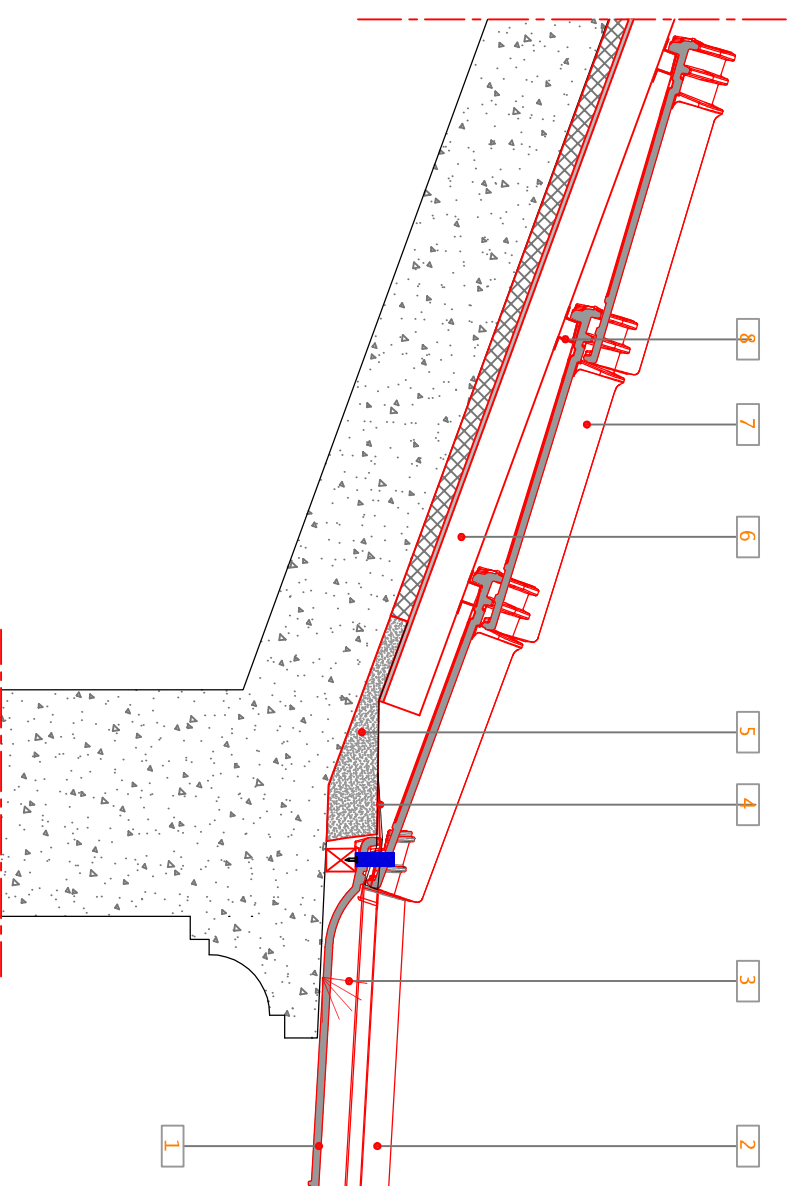

132 Corte vertical transversal – Pormenor com Subtelha Naturtherm

LEGENDA:

- 1 Bica de Beirado ADVANCE PREMIUM LUSA
- 2 Capa de Beirado ADVANCE PREMIUM LUSA
- 3 Malha protecção em PVC
- 4 Rojo de Al para remate em Beirado
- 5 Regularização genérica
- 6 Subtelha Naturtherm
- 7 Telha ADVANCE PREMIUM LUSA
- 8 Ripa metálica
- 9 Ripa de madeira
- 10 Contra - ripado madeira
- 11 Isolamento térmico genérico
- 12 Membrana impermeável Flexível Eterroof DUO
- 13 Grampo de fixação para beirado

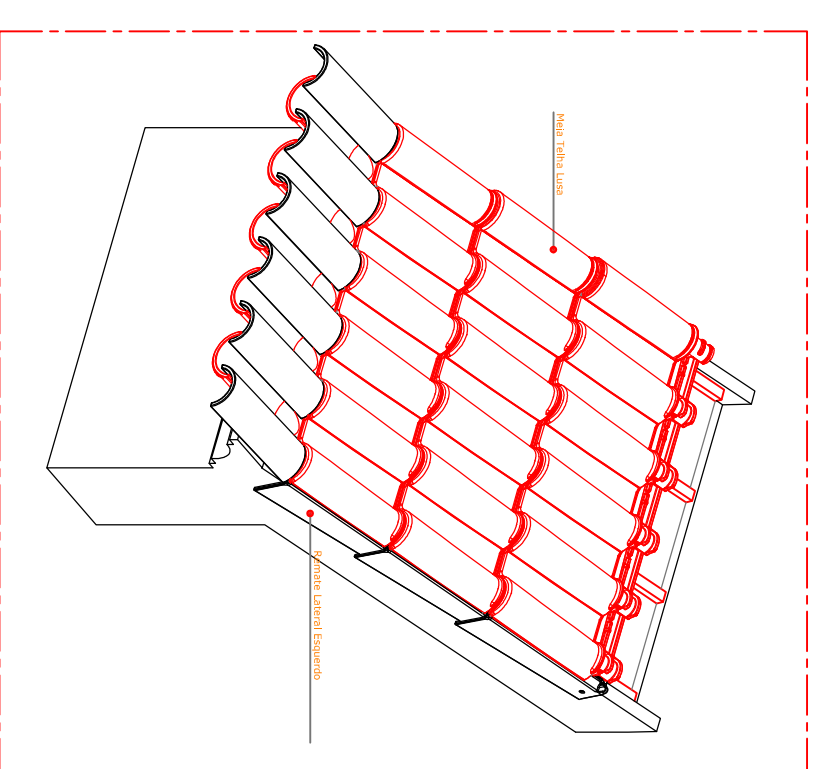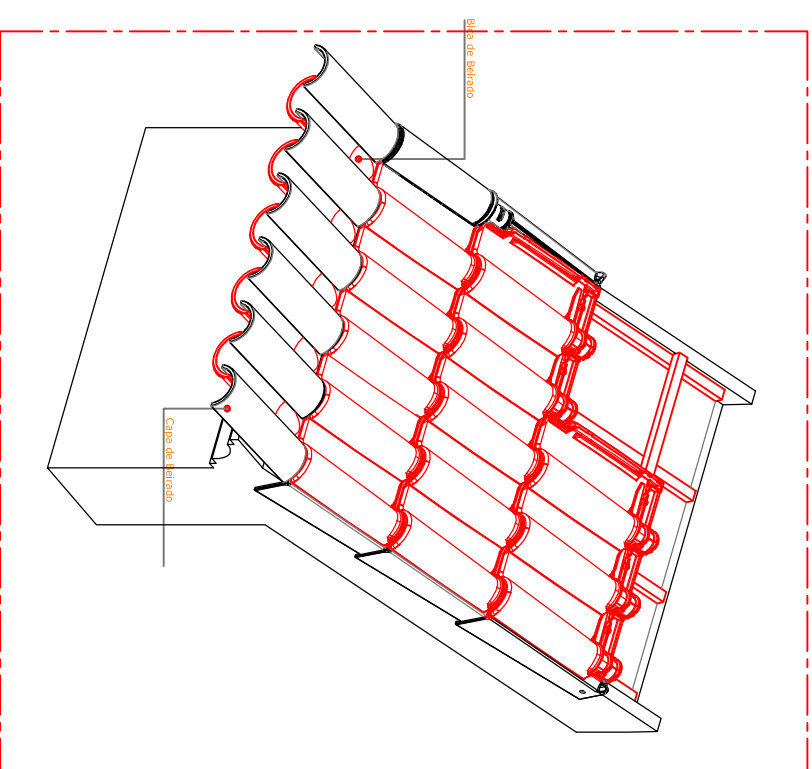

PRODUTO:	ADVANCE PREMIUM LUSA	UMBELINO MONTEIRO COBERTURAS PARA A VIDA
PORMENOR TIPO:	CORTE TRANSVERSAL BEIRADO "À PORTUGUESA"	
REFERÊNCIA Nºº	131/132 BEIRADO "À PORTUGUESA" VENTILADO	DATA: JUN - 2016
AUTOR:	Eduardo Jesus	ESCALA: 1 : 10
		FOLHA: 3