


191 Corte vertical transversal - Pormenor ripado + contra-ripado

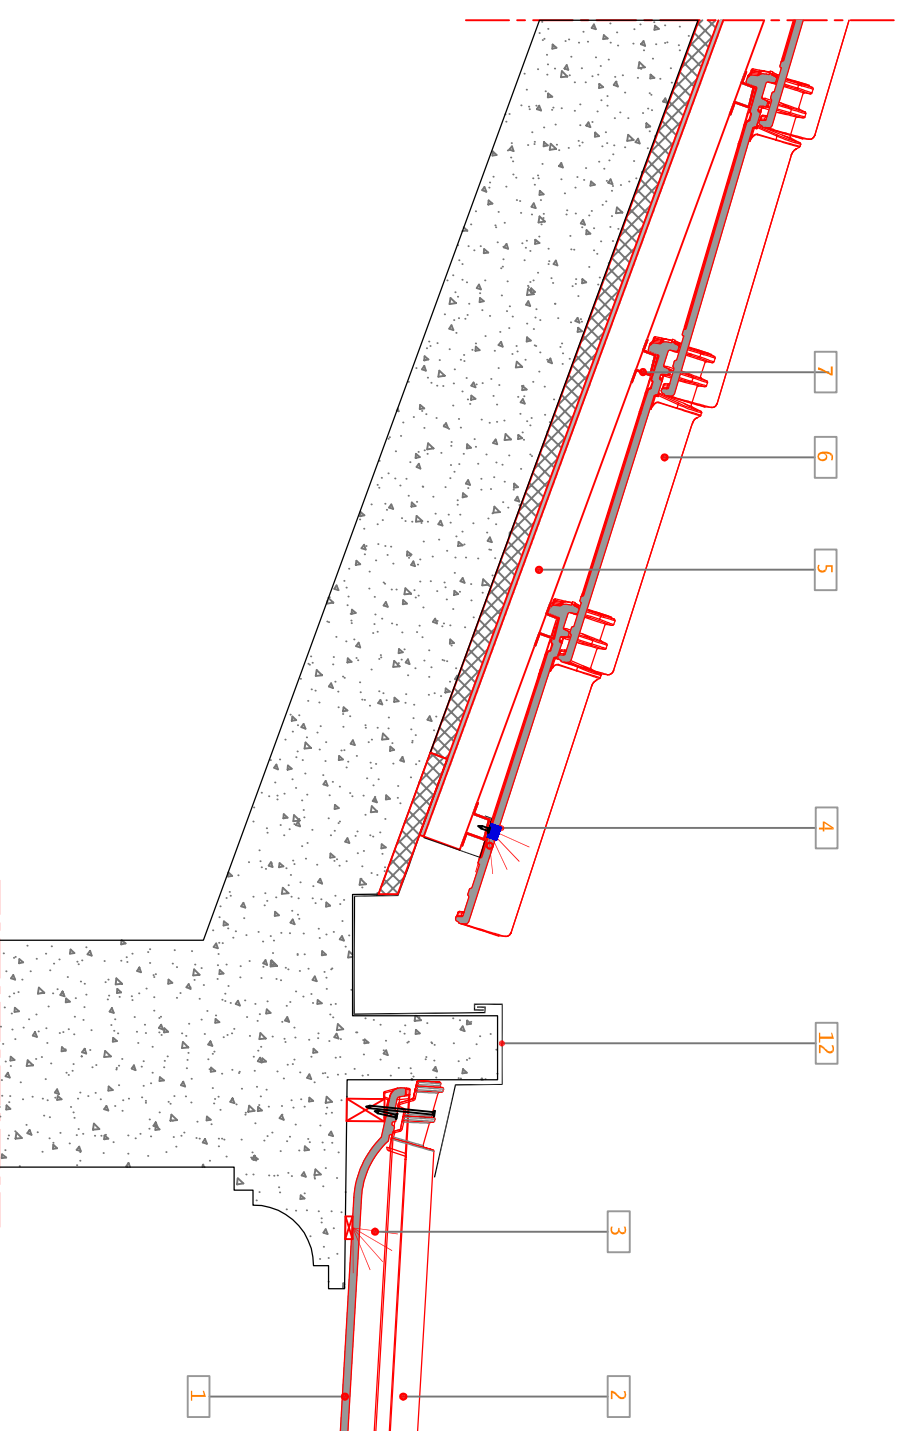

192 Corte vertical transversal - Pormenor com Subtelha Naturtherm

LEGENDA:

- 1 Bica de Beirado ADVANCE PREMIUM LUSA
- 2 Capa de Beirado ADVANCE PREMIUM LUSA
- 3 Malha protecção em PVC
- 4 Grampo de fixação para beirado
- 5 Subtelha Naturtherm
- 6 Telha ADVANCE PREMIUM LUSA
- 7 Ripa metálica
- 8 Ripa de madeira
- 9 Contra - ripado de madeira
- 10 Isolamento térmico genérico
- 11 Membrana impermeável Eterroof DUO
- 12 Rufo Metálico genérico

PRODUTO:	ADVANCE PREMIUM LUSA	UMBELINO MONTEIRO COBERTURAS PARA A VIDA					
PORMENOR TIPO:	CORTE TRANSVERSAL CALEIRA INTERIOR						
REFERÊNCIA NR.º:	161/162 CALEIRA INTERIOR						
AUTOR:	Eduardo Jesus	DATA:	FEV - 2016	ESCALA:	1 : 10	FOLHA:	9