



261 Corte vertical transversal - Pormenor ripado + contra-ripado

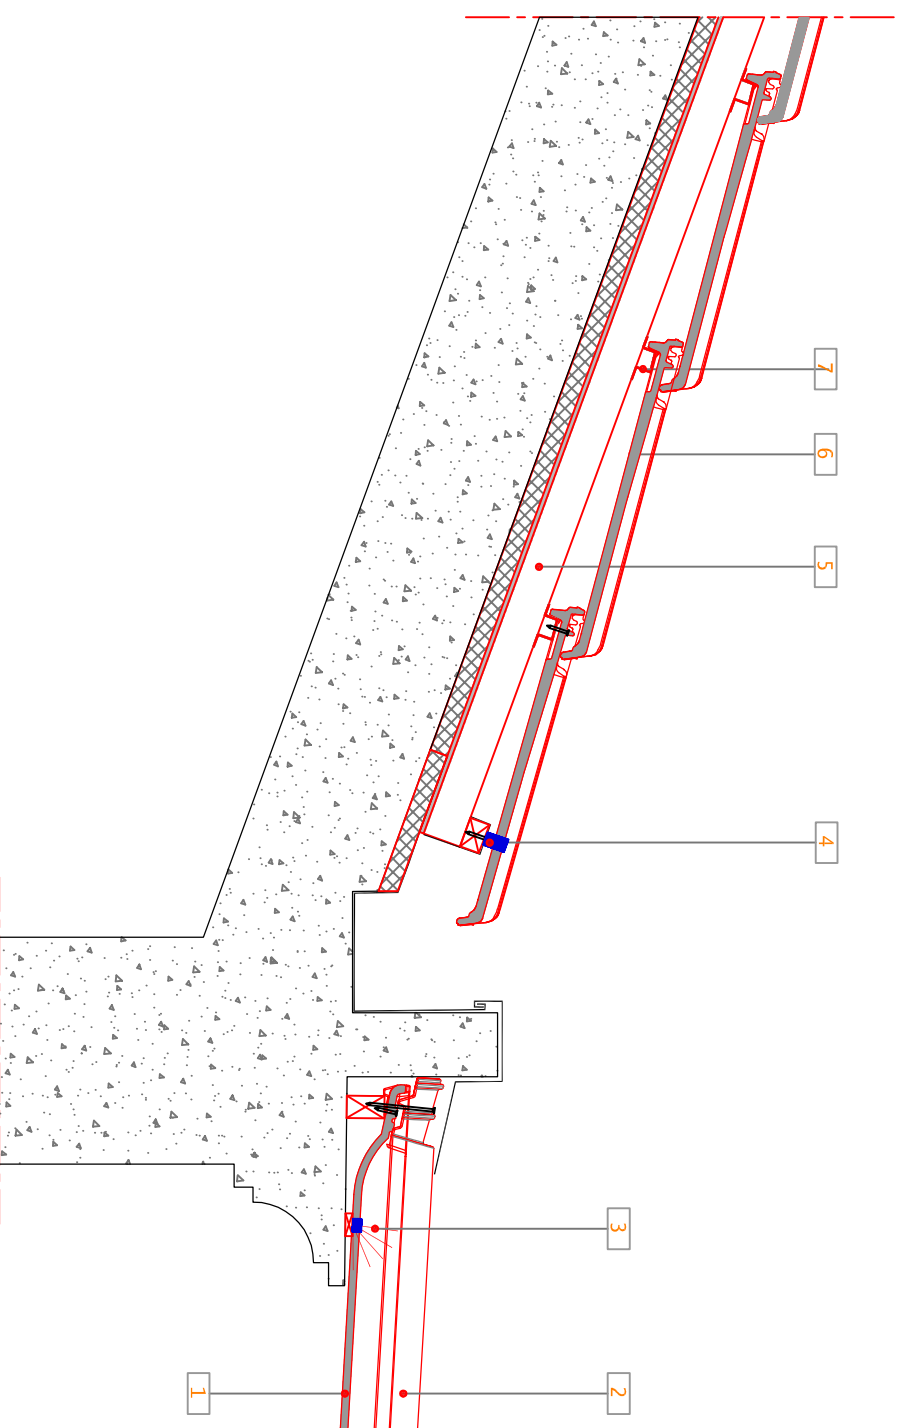

262 Corte vertical transversal - Pormenor com Subtelha Naturtherm

LEGENDA:

- 1 Bica de Beirado ADVANCE PREMIUM LUSA
- 2 Capa de Beirado ADVANCE PREMIUM LUSA
- 3 Malha protecção em PVC
- 4 Grampo de fixação para beirado
- 5 Subtelha Naturtherm
- 6 Telha ADVANCE PREMIUM MARSEILLE
- 7 Ripa metálica
- 8 Ripa de madeira
- 9 Contra - ripado de madeira
- 10 Isolamento térmico genérico
- 11 Membrana impermeável Eterroof DUO

PRODUTO:	ADVANCE PREMIUM MARSEILLE	 COBERTURAS PARA A VIDA					
PORMENOR TIPO:	CORTE TRANSVERSAL CALEIRA INTERIOR						
REFERÊNCIA NR.º:	261/262 CALEIRA INTERIOR	DATA:	SET - 2017	ESCALA:	1 : 10	FOLHA:	6
AUTOR:	Eduardo Jesus						