

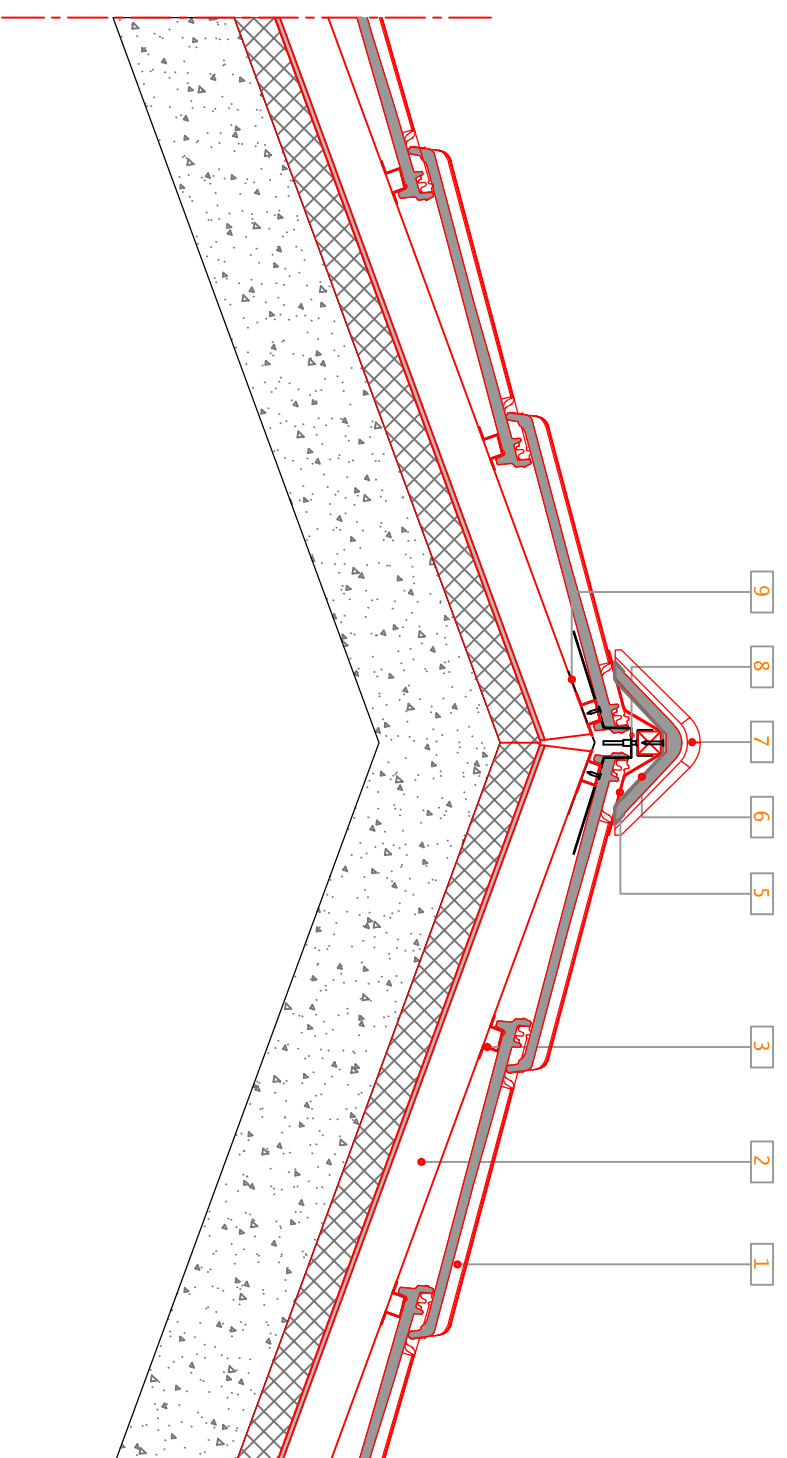


211 Corte vertical transversal - Pormenor ripado e contra-ripado

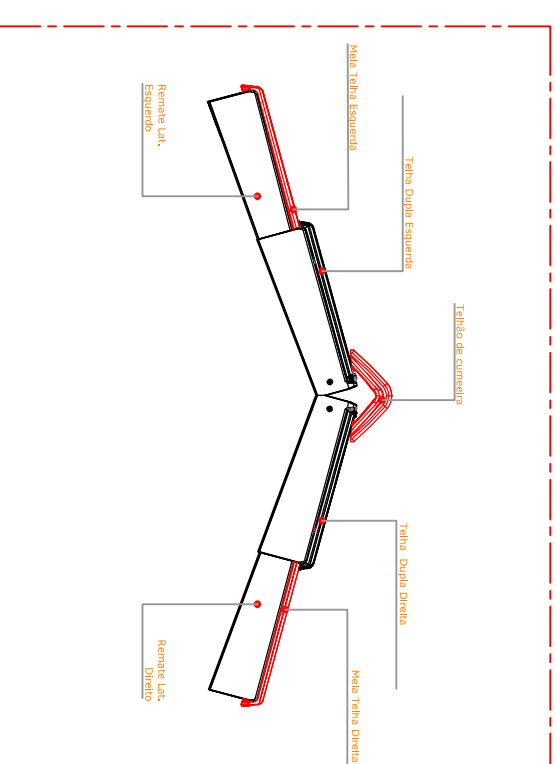

212 Corte vertical transversal - Pormenor com subtelha Imperline

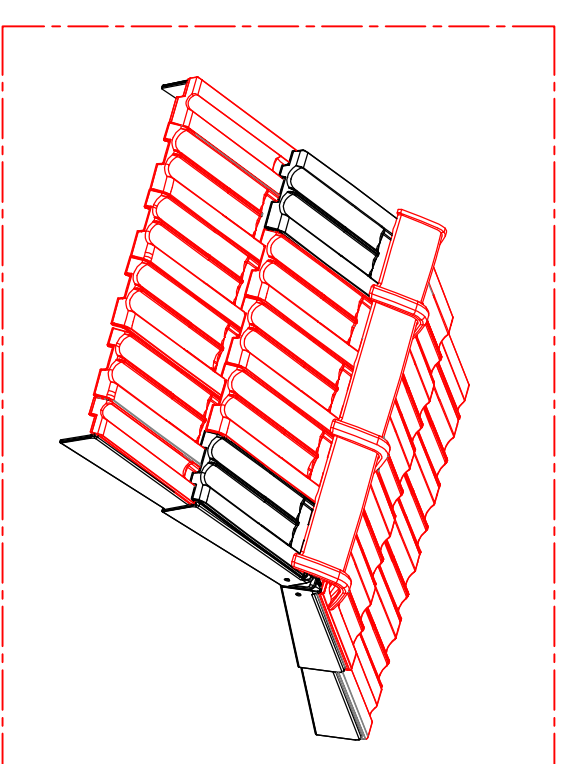

- LEGENDA:**
- 1 Telha ADVANCE PREMIUM MARSEILLE
  - 2 Placa subtelha FC Imperline
  - 3 ripa metálica
  - 4 ripa de madeira
  - 5 Membrana ventilada micro-perfurada
  - 6 Grampo de fixação telhão MARSEILLE
  - 7 Telhão ADVANCE PREMIUM MARSEILLE
  - 8 Grampo de suporte ajustável
  - 9 Rolo Alumínio para remates
  - 10 Isolamento térmico genérico
  - 11 Membrana impermeável Eterroof DUO
  - 12 Contra - ripado de madeira

PRODUTO:	<b>ADVANCE PREMIUM MARSEILLE</b>	<b>UMBELINO MONTEIRO</b> COBERTURAS PARA A VIDA
PORMENOR TIPO:	CORTE TRANSVERSAL CUMEIRA	
REFERÊNCIA Nºº	211/212 CUMEIRA VENTILADA	
AUTOR:	Eduardo Jesus	
DATA:	SET - 2017	
ESCALA:	1 : 10	
FOLHA:		1