


351 Corte vertical longitudinal - Pormenor ripado + contra-ripado

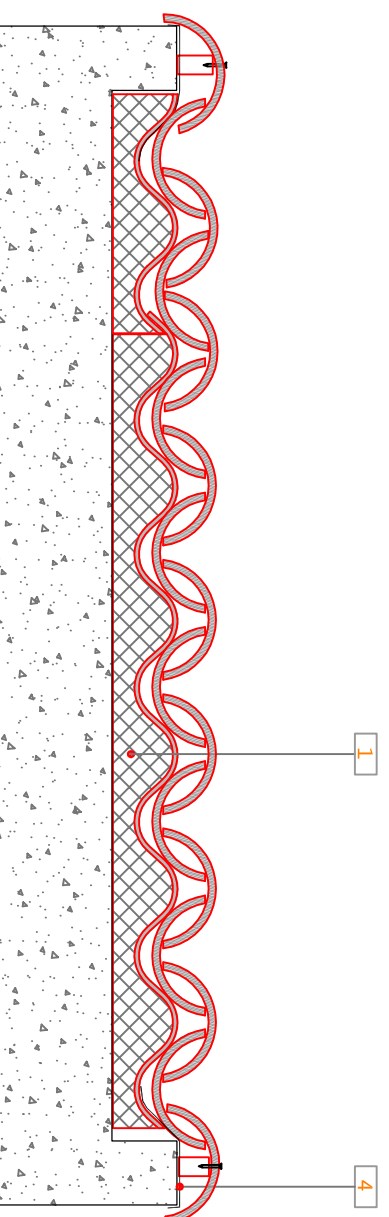

352 Corte vertical longitudinal - Pormenor com Subtelha Naturtherm

LEGENDA:

- 1 Subtelha Naturtherm
- 2 Membrana impermeável Eterroof DUO
- 3 Isolamento térmico genérico
- 4 Rolo de Alumínio para remates
- 5 Ripa de Madeira
- 6 Contra - ripado de madeira
- 7 Telha UM CANUDO

| | | | |
|--|-----------------------------|---------|------------|
| PRODUTO: | UM CANUDO | | |
| PORMENOR TIPO: | CORTE TRANSVERSAL EM EMPENA | | |
| REFERÊNCIA Nºº: | 351/352 REMATE LATERAL | | |
| AUTOR: | Eduardo Jesus | DATA: | SET - 2017 |
| | | ESCALA: | 1 : 10 |
| | | FOLHA: | 5 |
| UMBELINO MONTEIRO COBERTURAS PARA A VIDA | | | |