

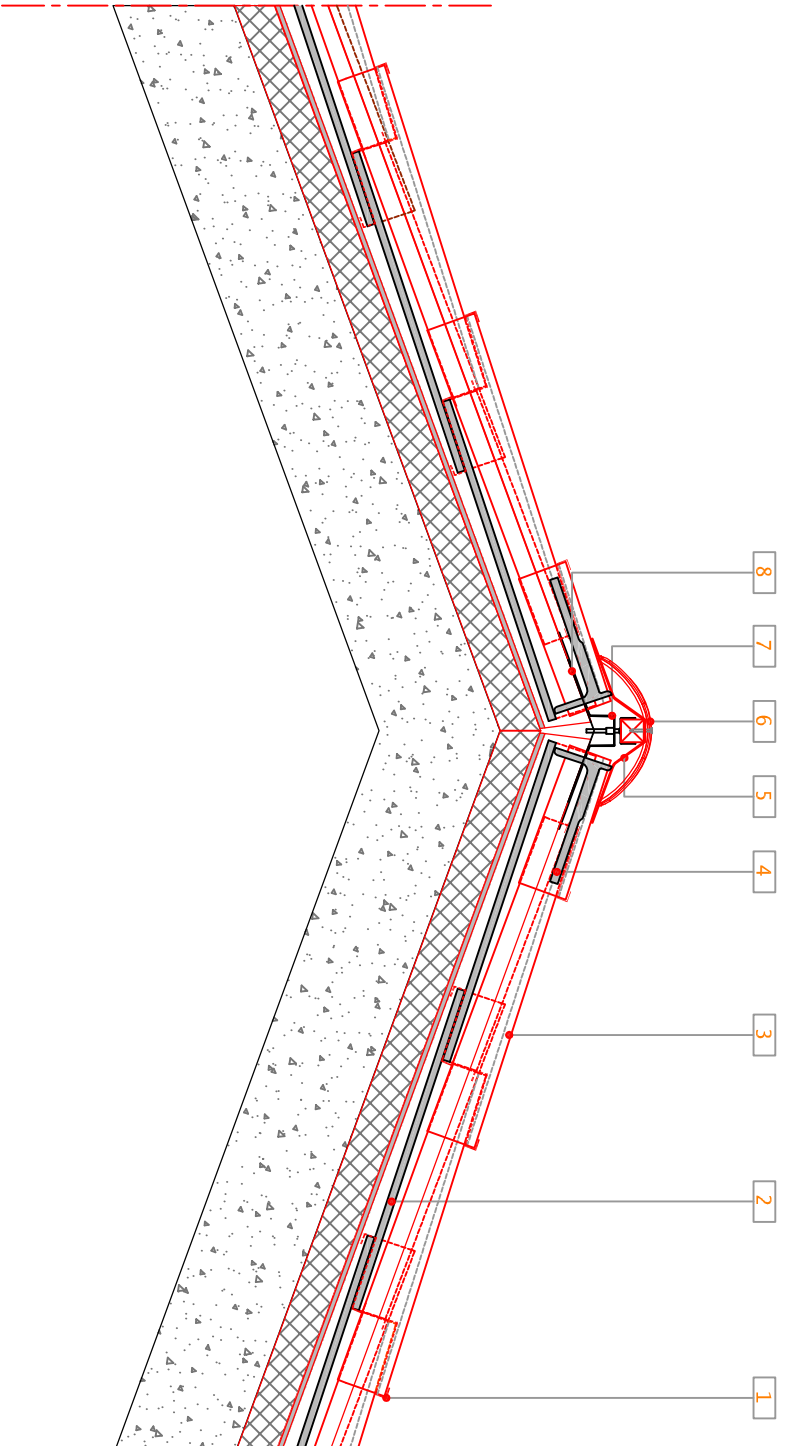


311 Corte vertical transversal - Pormenor ripado e contra-ripado

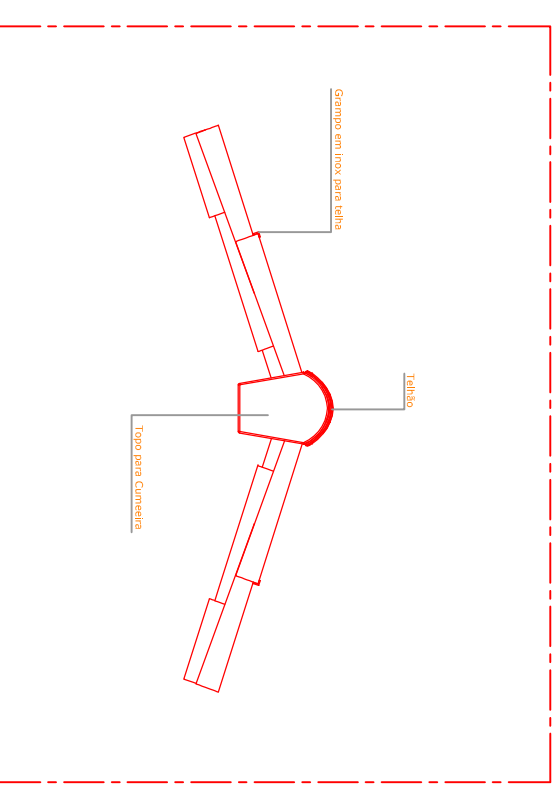

312 Corte vertical transversal - Pormenor com subtelha UM placa 190

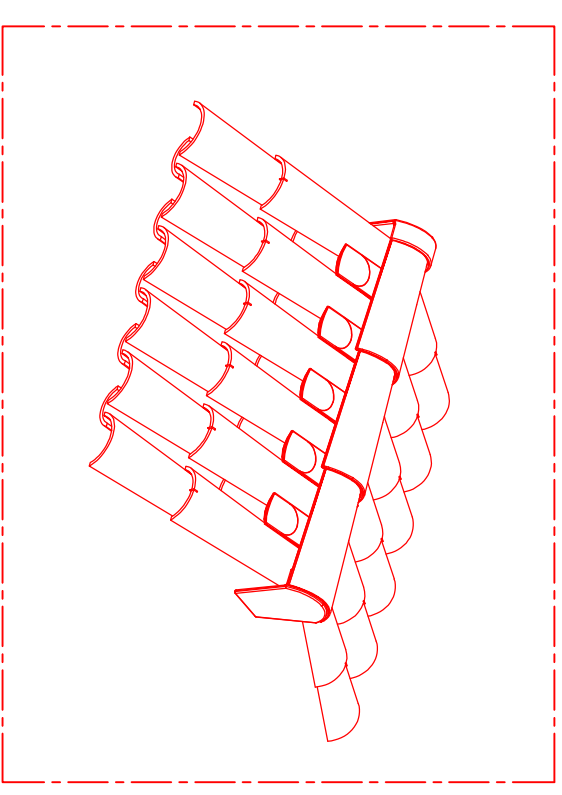

LEGENDA:

- 1 Grampo em inox para Telha UM Canudo
- 2 Bica de 45cm
- 3 Capa de 45cm
- 4 Remate UM Canudo
- 5 Membrana ventilada micro-perfurada
- 6 Telhão UM Canudo
- 7 Grampo de suporte ajustável
- 8 Rolo Alumínio para remates
- 9 Isolamento térmico genérico
- 10 Contra - ripado de madeira
- 11 Ripa de madeira
- 12 Membrana impermeável Eterroof DUO

PRODUTO:	UM CANUDO		
PORMENOR TIPO:	CORTE TRANSVERSAL CUMEIRA		
REFERÊNCIA Nºº	311/312 CUMEIRA VENTILADA		
AUTOR:	Eduardo Jesus		
DATA:	SET - 2017	ESCALA:	1 : 10
		FOLHA:	1

UMBELINO MONTEIRO
COBERTURAS PARA A VIDA